


Узел L-образного пересечения помещений

П131

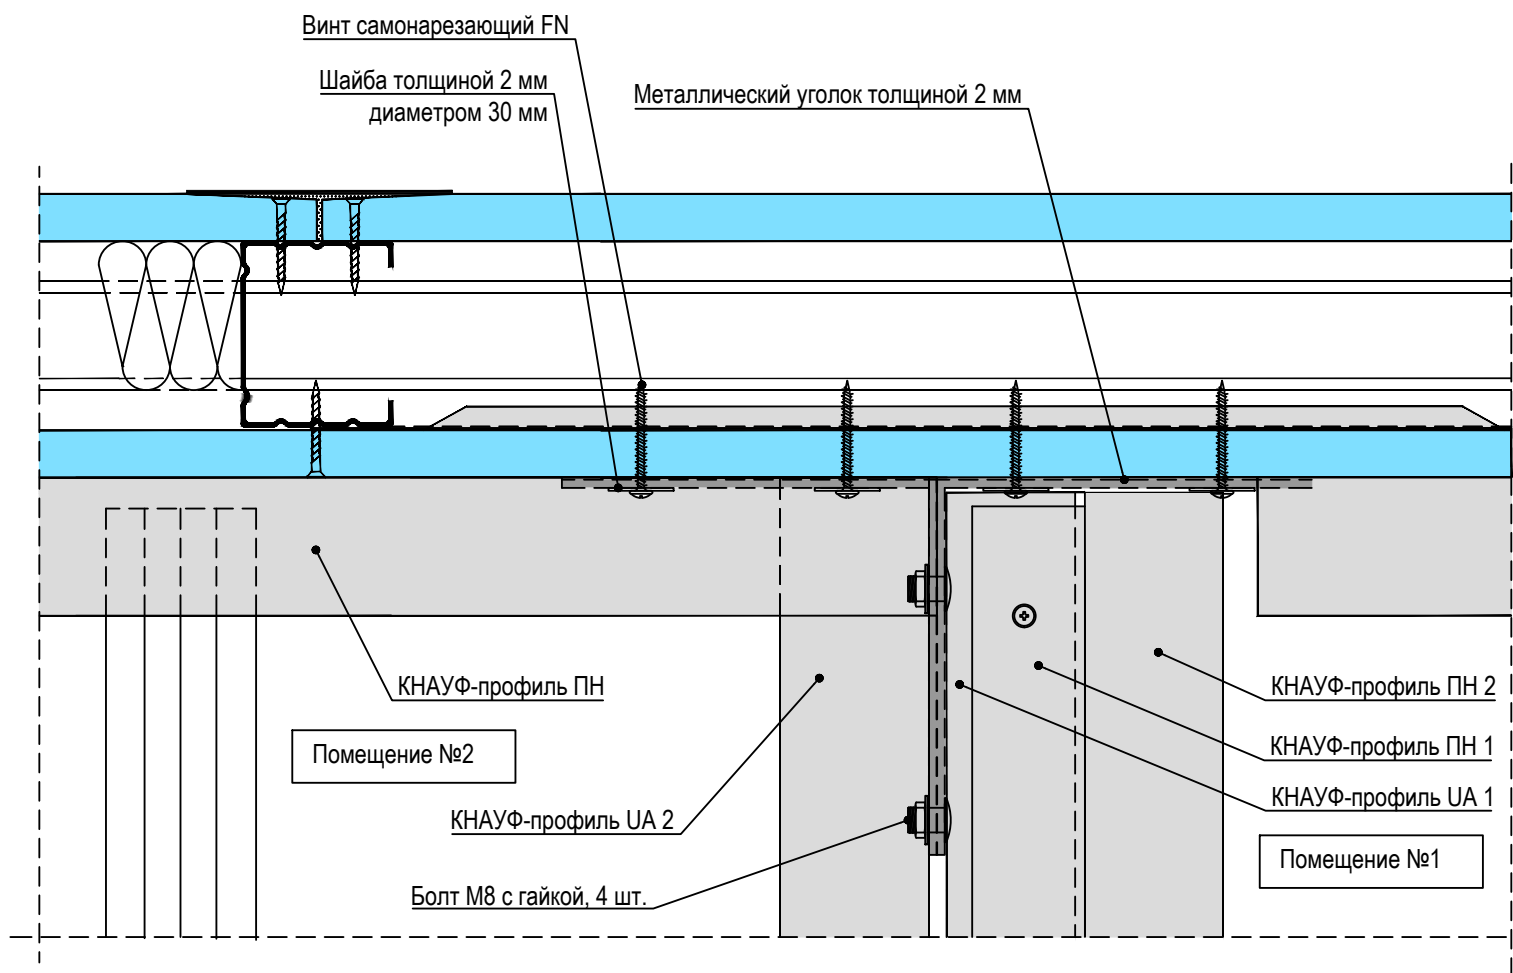

вертикальная проекция усиления угла КНАУФ-профилями UA



(Комплектные системы КНАУФ. "Подвесные потолки поэлементной сборки из гипсокартонных (КНАУФ-листов) и гипсоволокнистых листов (КНАУФ-суперлистов) на деревянном и металлическом каркасах для жилых, общественных и производственных зданий". Альбом рабочих чертежей. Серия 1.045.9-2.08)