


Д

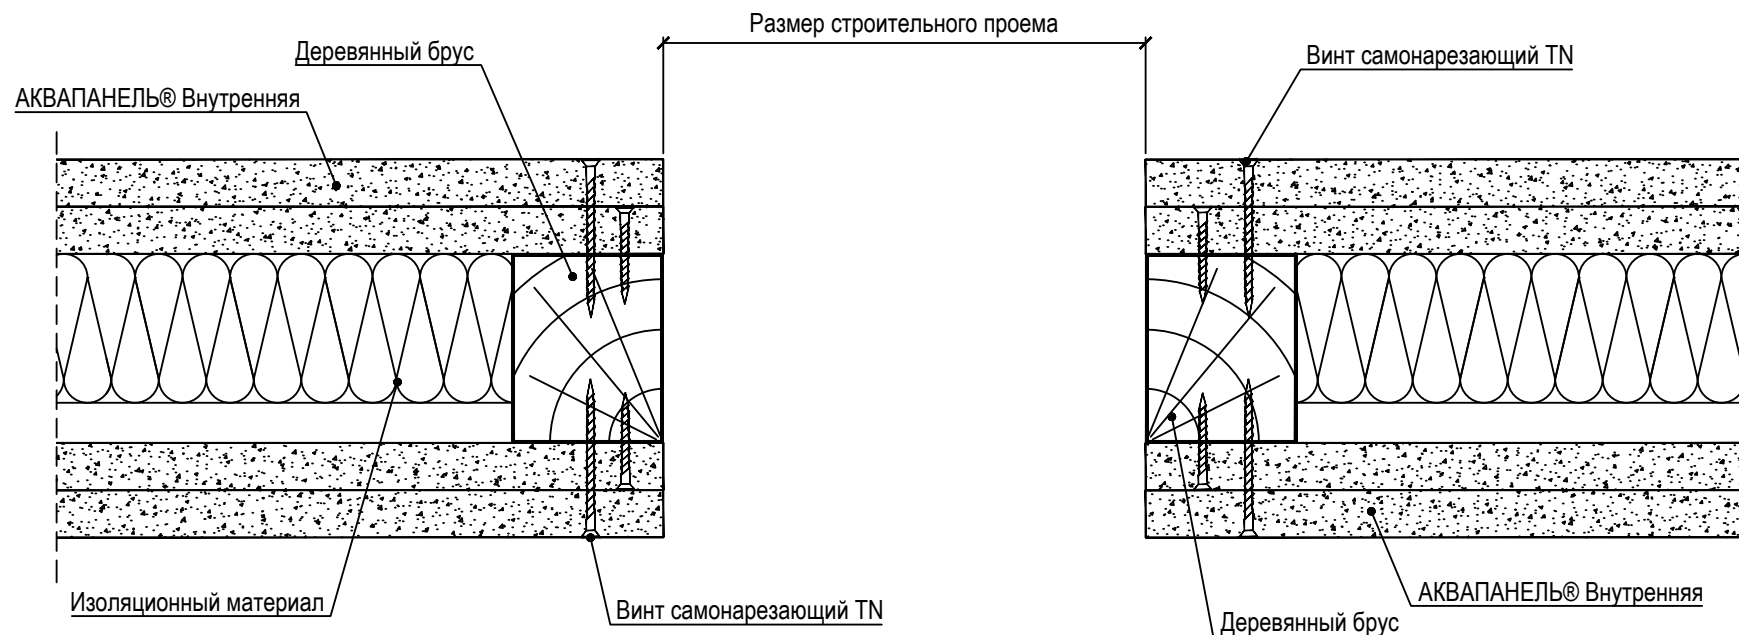

(Комплектные системы КНАУФ. "Конструкции с применением армированных цементно-минеральных плит АКВАПАНЕЛЬ® Внутренняя". Альбом рабочих чертежей. Шифр М 24.03/2007)