


# Варианты устройства ревизионных люков

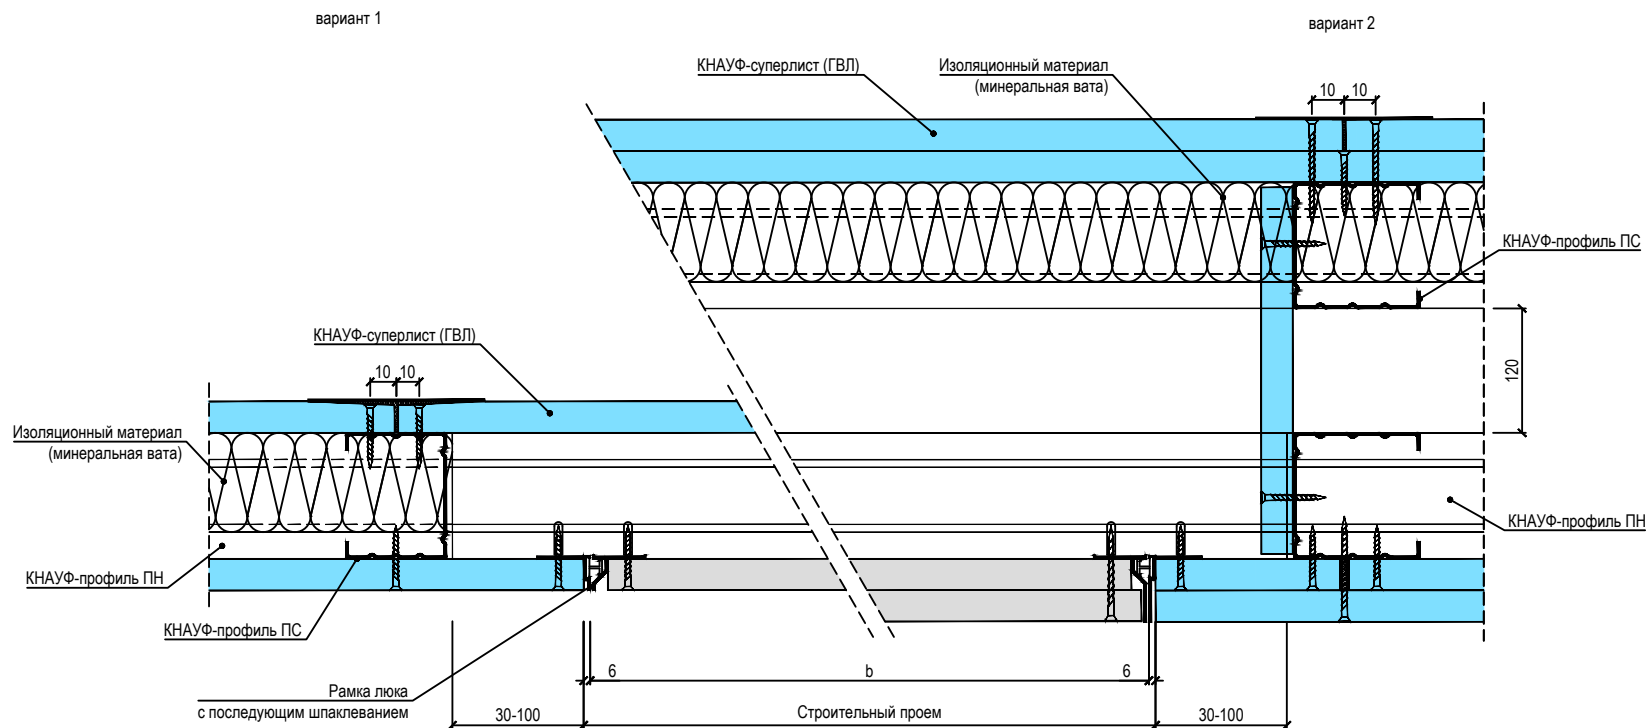

горизонтальный разрез



(Комплектные системы КНАУФ. "Перегородки поэлементной сборки из гипсоволокнистых листов (КНАУФ-суперлистов) на металлическом и деревянном каркасе для жилых, общественных и производственных зданий".  
Альбом рабочих чертежей. Серия 1.031.9-3.10)