


Вариант устройства облицовки сантехнических коммуникаций

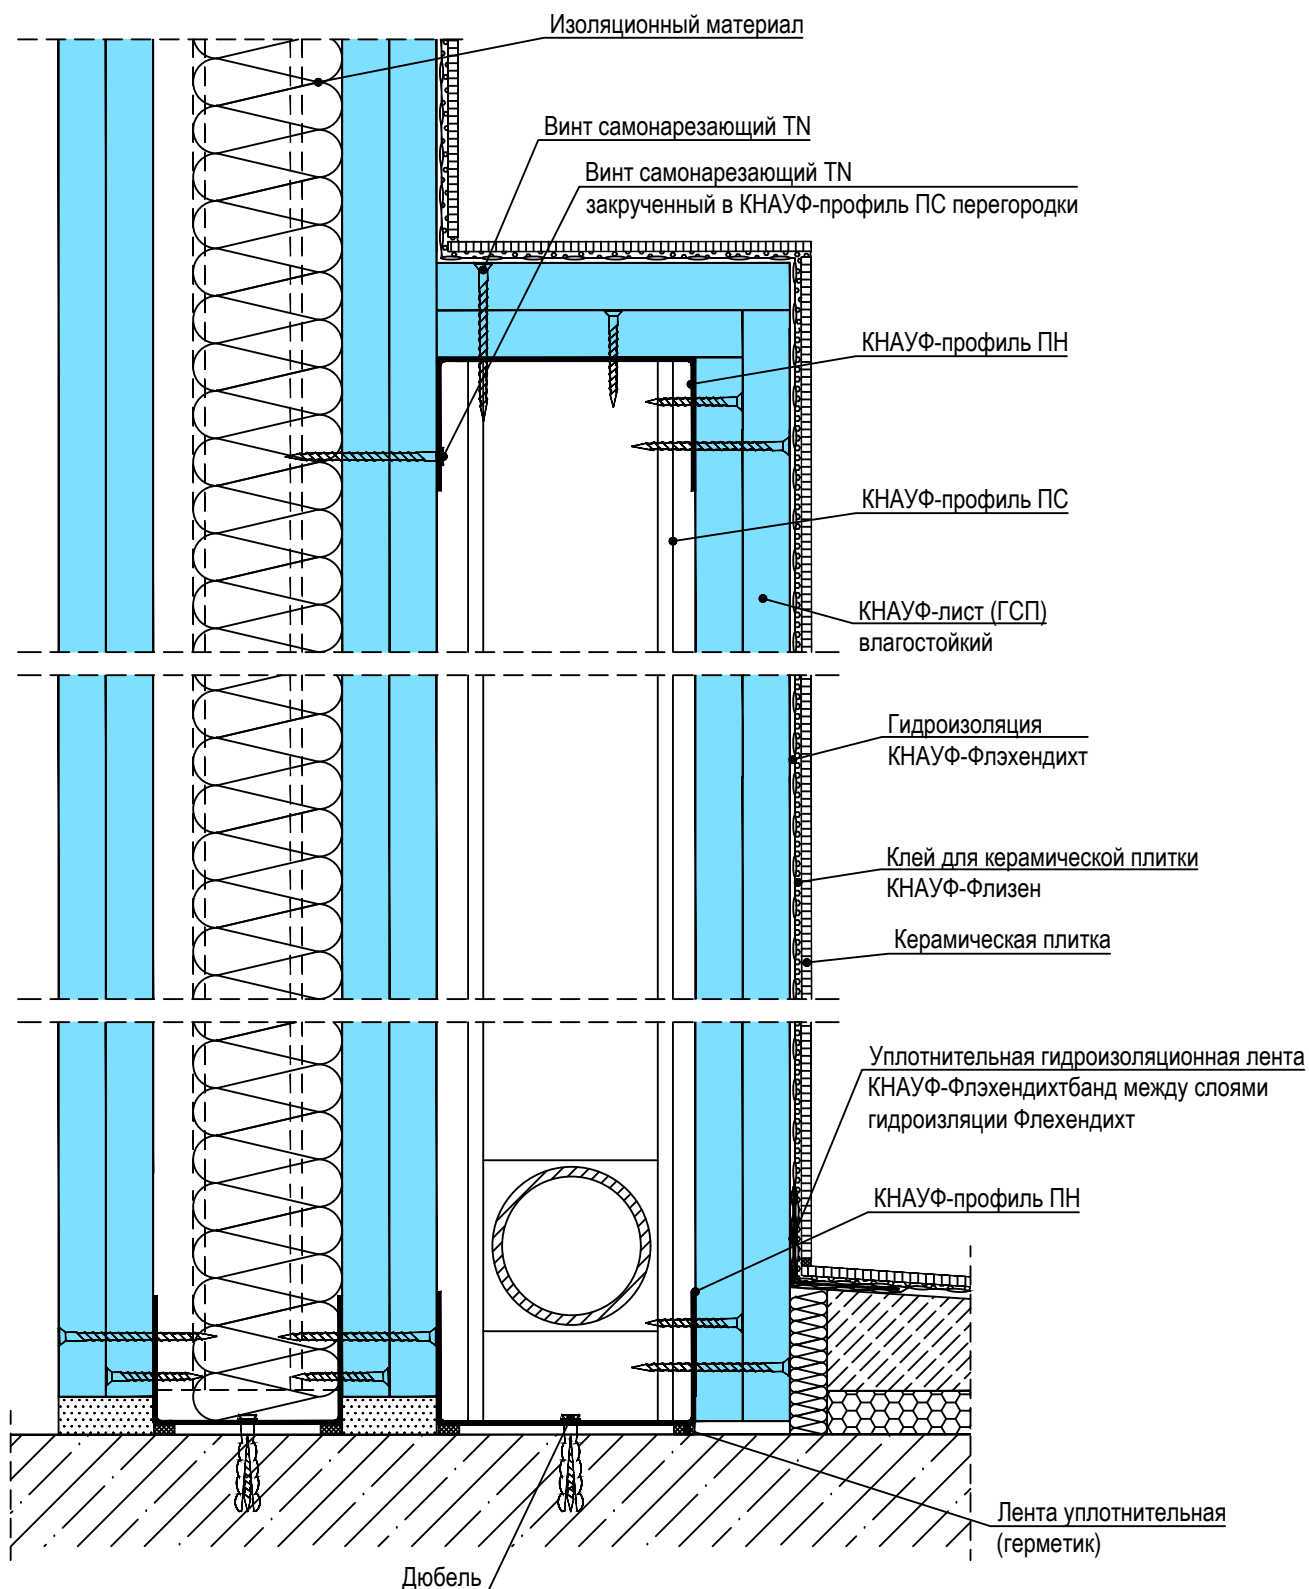

вертикальный разрез
вариант 1



(Комплектные системы КНАУФ. "Облицовки поэлементной сборки из гипсовых строительных плит ограждающих конструкция для жилых, общественных и производственных зданий".

Альбом рабочих чертежей. Серия 1.073.9-2.08)