


Сопряжение воздуховода с облицовкой



3 - 3

двухслойная обшивка

однослойная обшивка

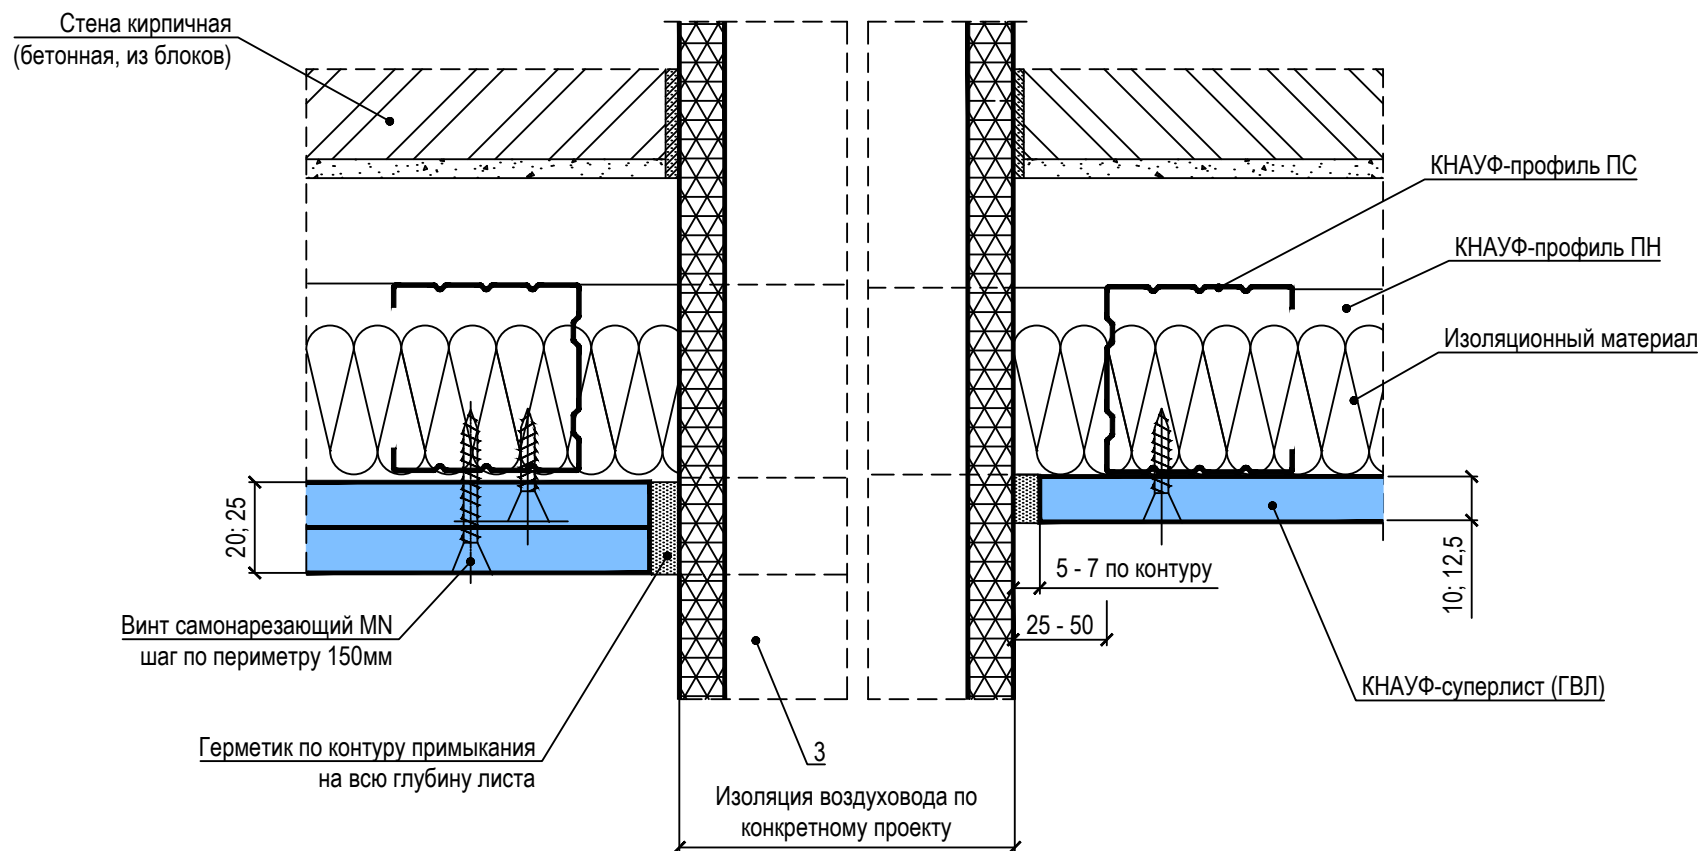

...локнистых листов (КНАУФ-суперлистов) ограждающих
...нных и производственных зданий".
...жей. Серия М8.3/2010)