Устройство строительного проема

С367

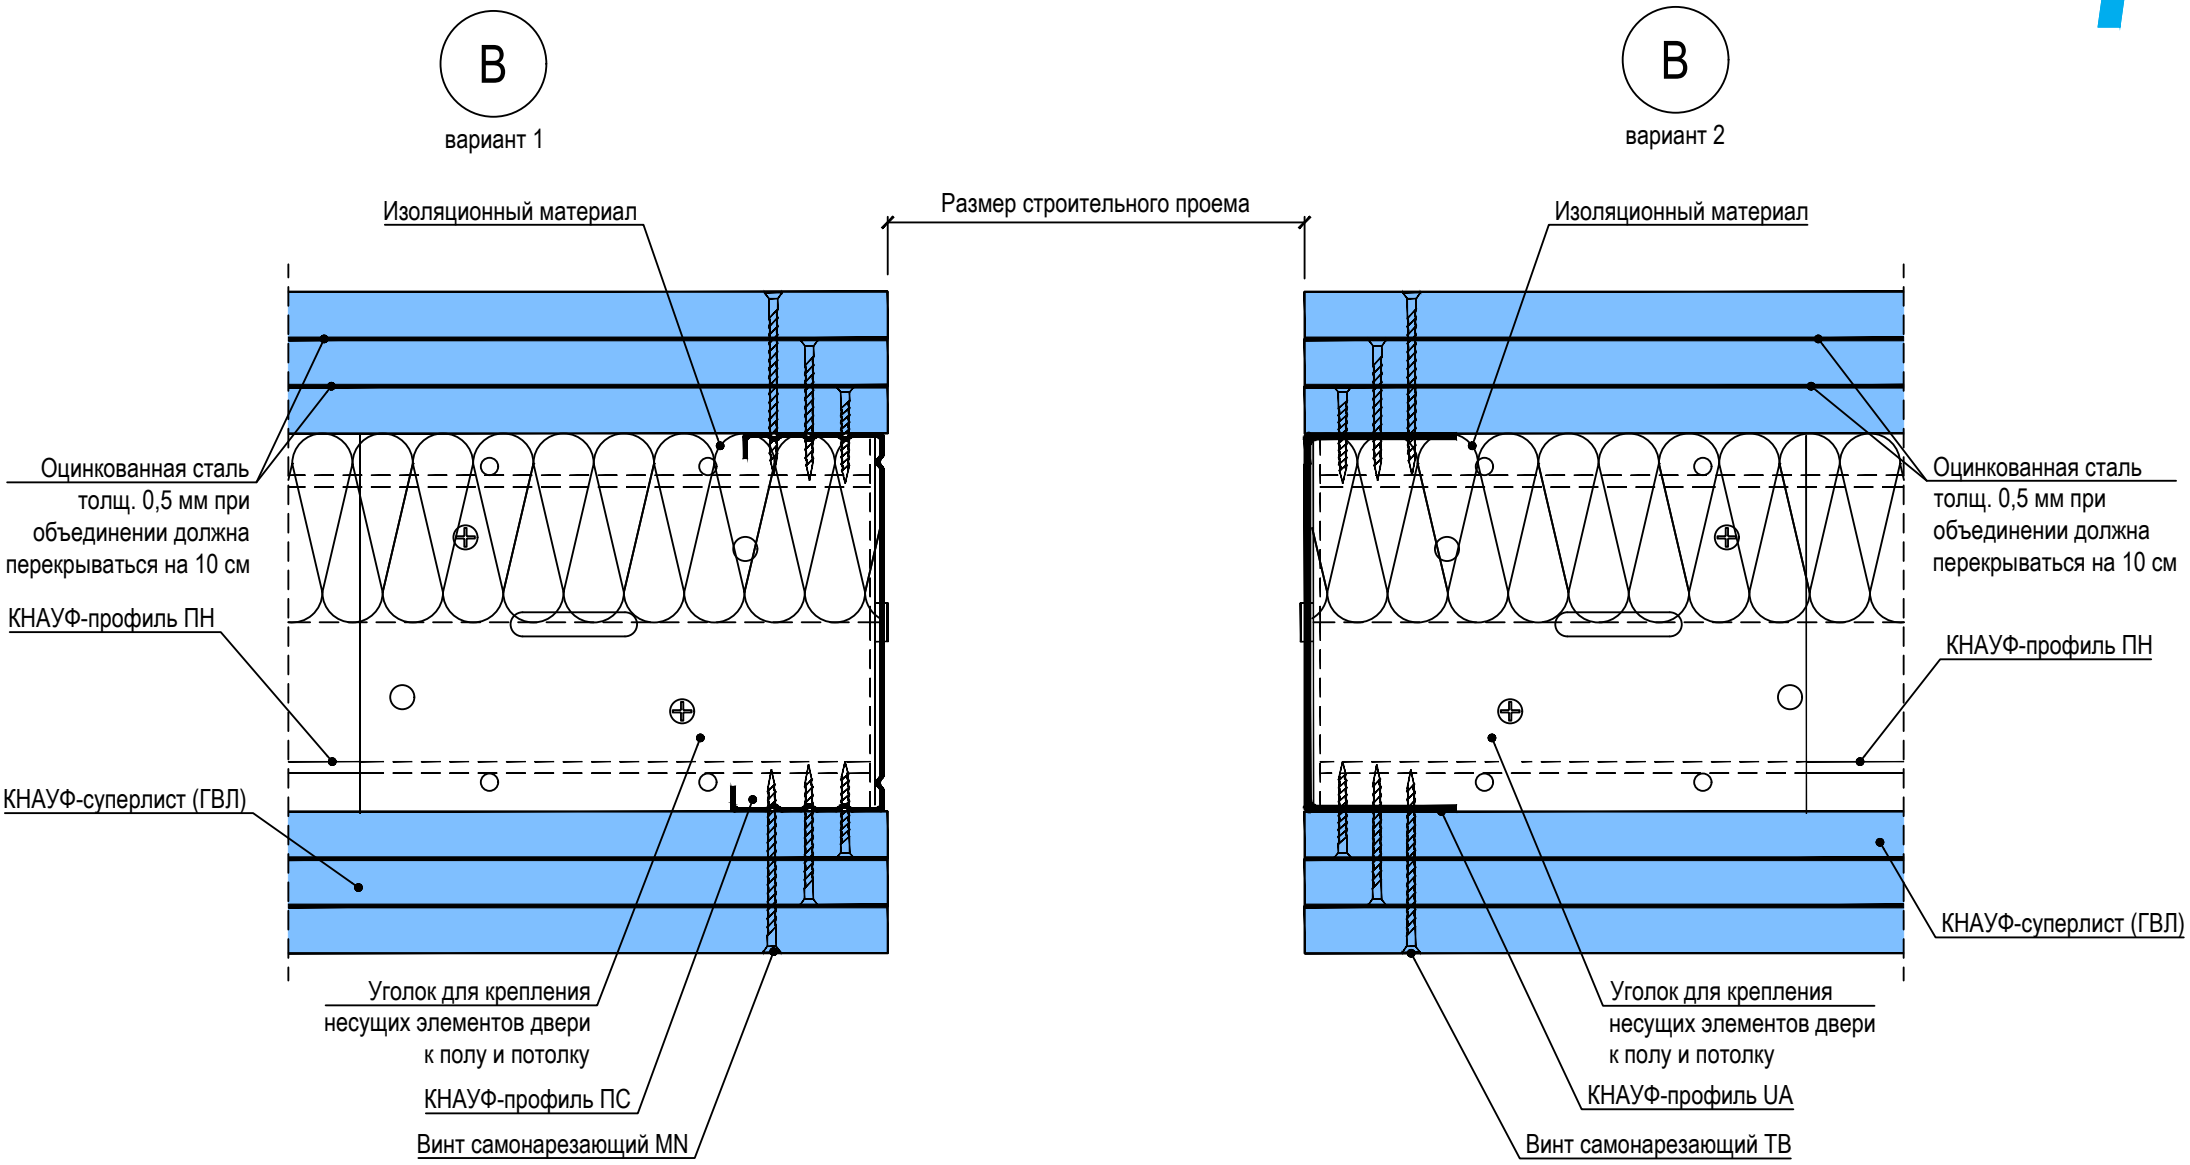

(Комплектные системы КНАУФ. "Перегородки поэлементной сборки из гипсоволокнистых листов (КНАУФ-суперлистов) на металлическом и деревянном каркасе для жилых, общественных и производственных зданий". Альбом рабочих чертежей. Серия 1.031.9-3.10)