


7 - 7

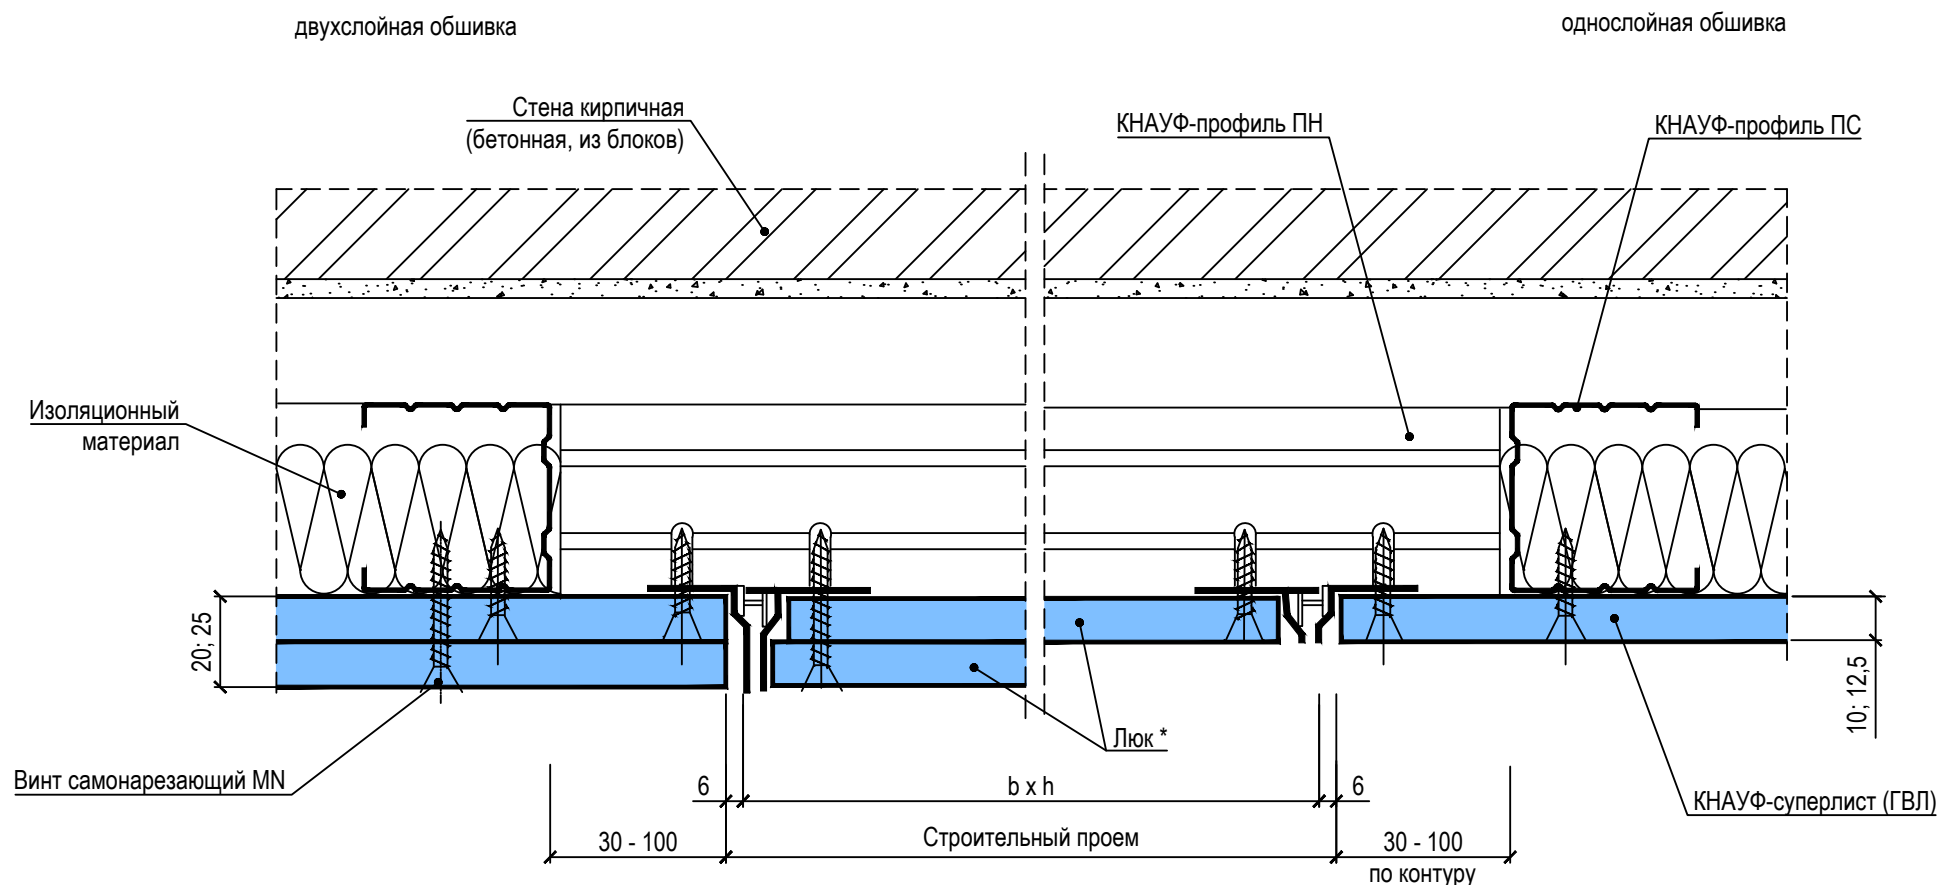

\* металлический каркас ревизионного люка и его обрамление поставляется предприятиями группы KNAUF по проекту

(Комплектные системы KNAUF. "Облицовки из гипсоволокнистых листов (КНАУФ-суперлистов) ограждающих конструкций для жилых, общественных и производственных зданий".  
Альбом рабочих чертежей. Серия М8.3/2010)